


Änderung des Bebauungsplanes Burgheim - West im vereinfachten Verfahren:

Mit der Änderung, daß anstelle der II-geschoßigen Bauweise auf dem Grundstück Fl.Nr. 2475 der Gemarkung Burgheim die Bauweise I + D tritt, bin ich einverstanden.

Josef Kugler ..... (Grundstückseigentümer)

Kreszenz Kugler ..... (Grundstückseigentümer)

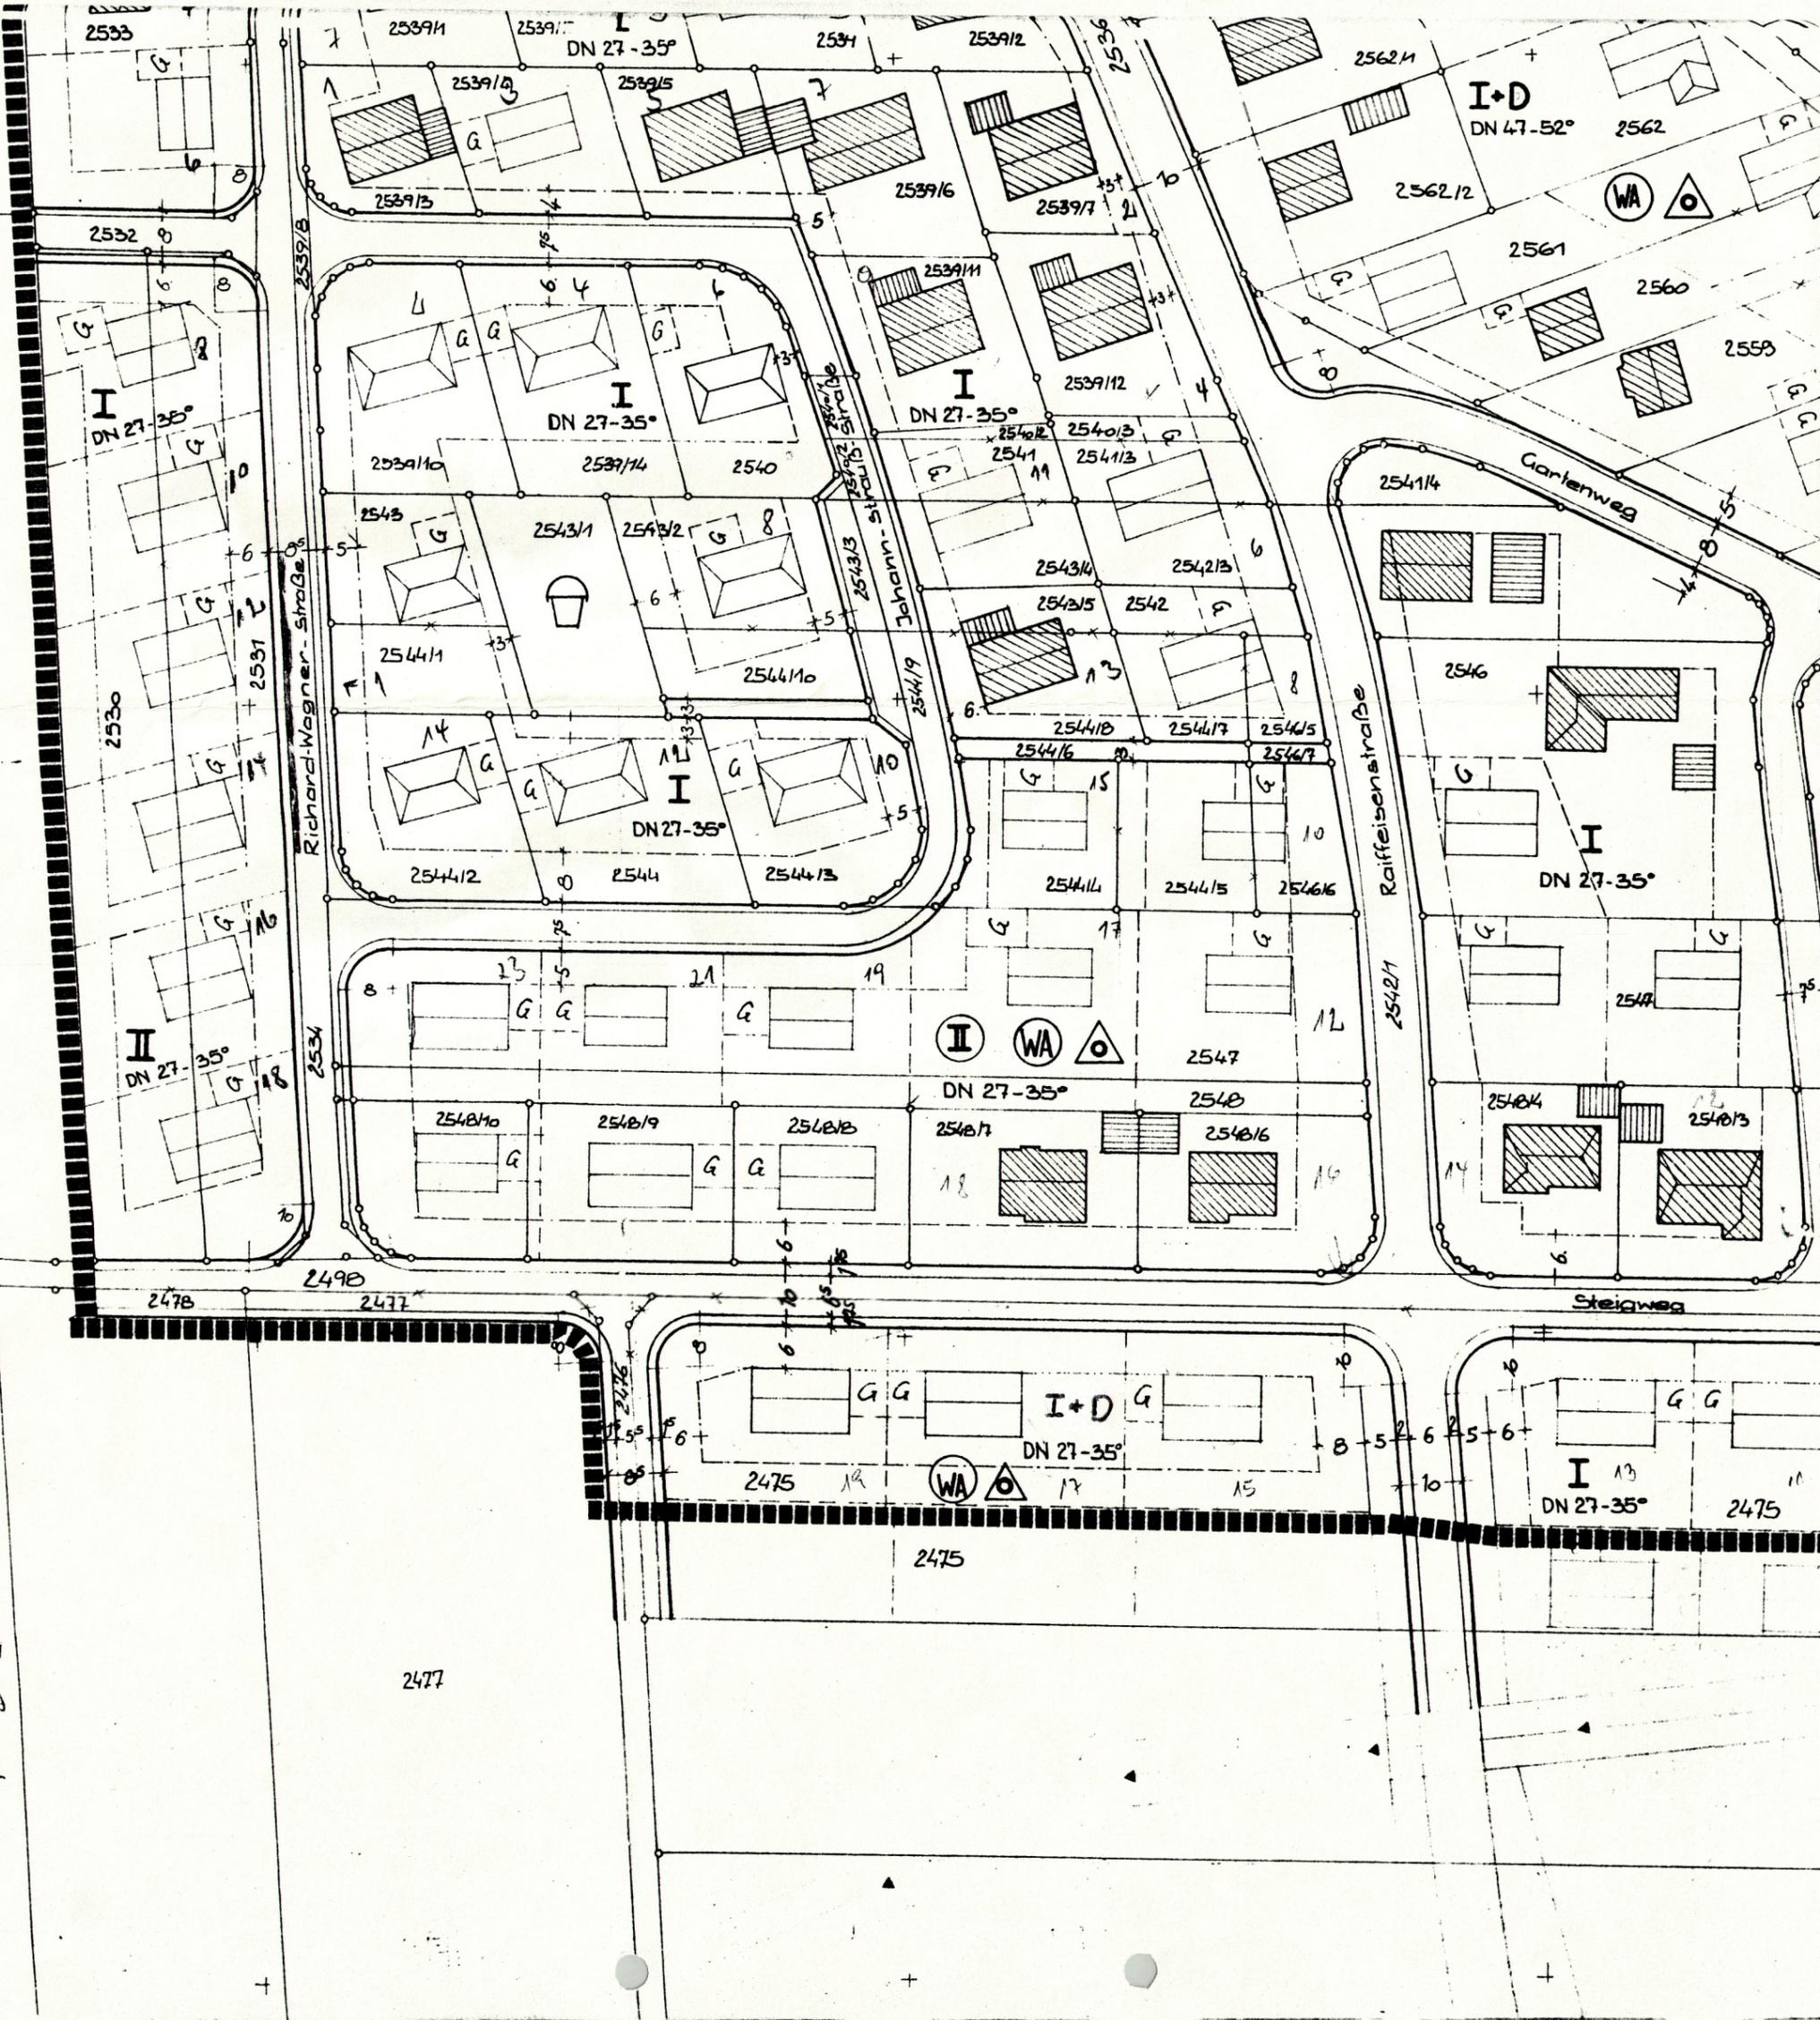

Ing. Brasser