


3. Änderung des Bebauungsplanes

" Südlich Steigweg "

Fassung vom 10.10.2000

Anlage 13 zum Schr. an LRA vom 05.

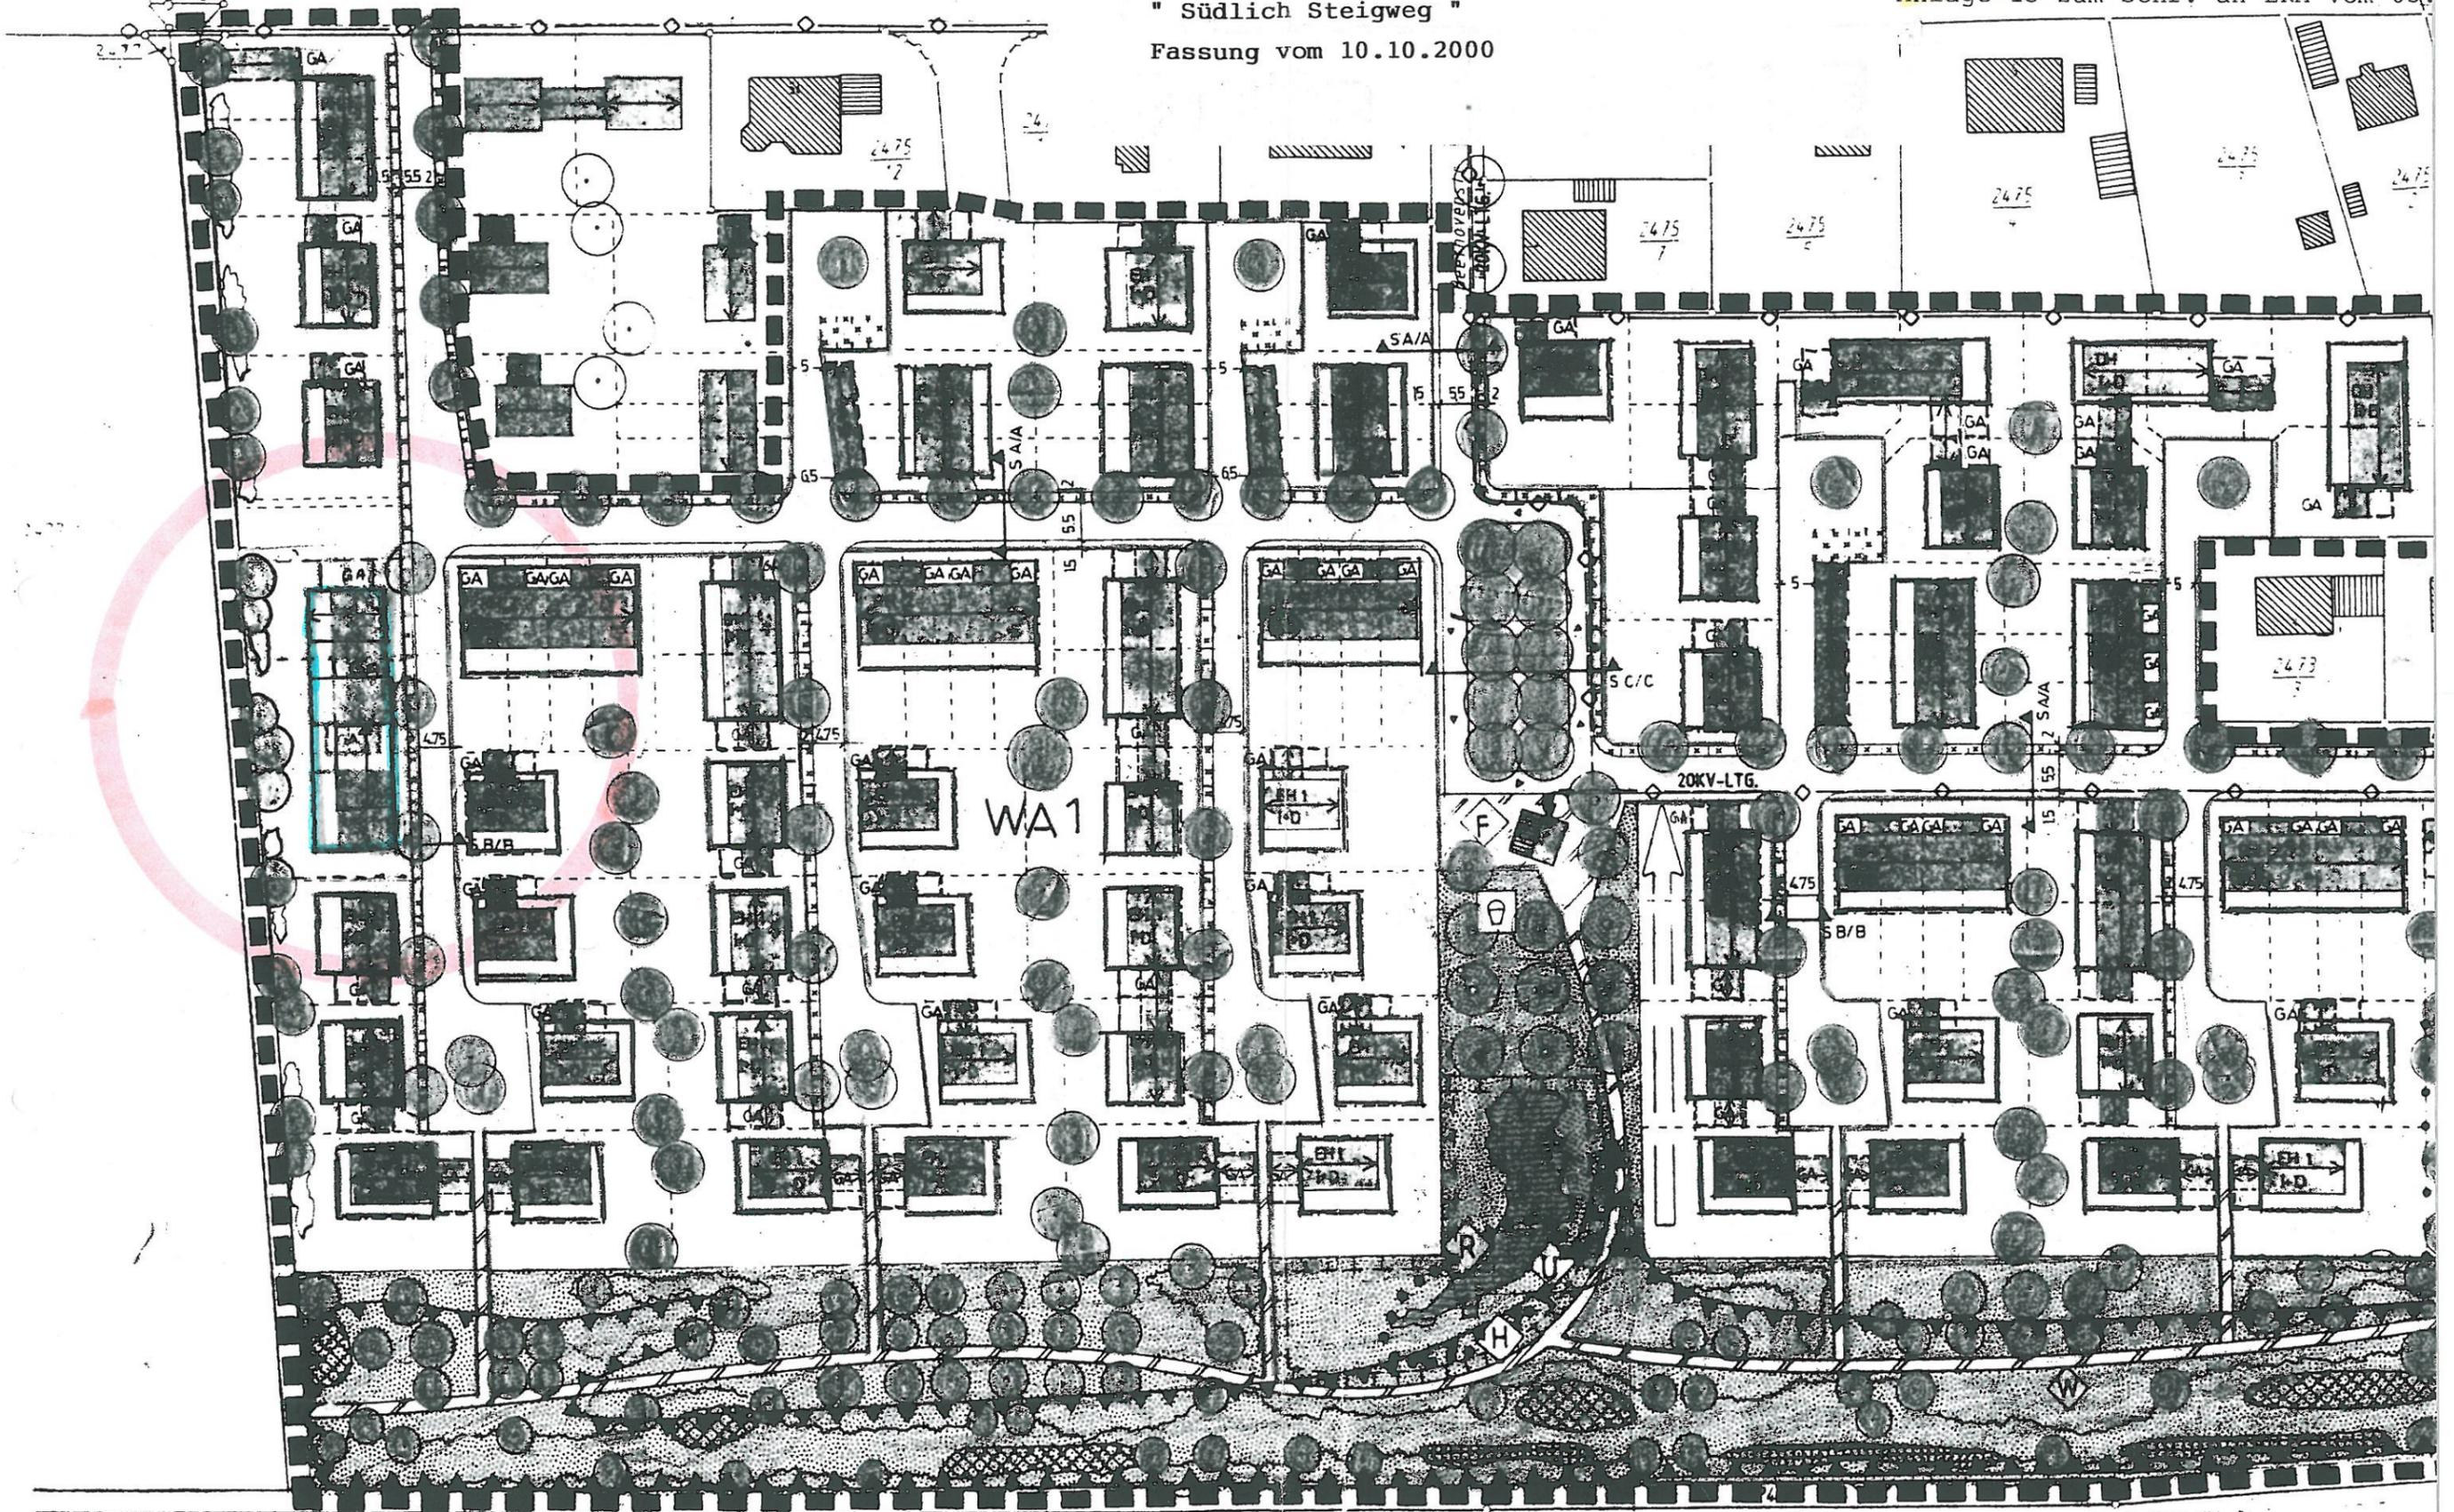

km 34,5

2812

km 34,2

Bahnlinie Ingolstadt Hbf -

2812/15



# Markt Burgheim

Kreis Neuburg-Schrobenhausen

Markt Burgheim - Marktplatz 13 - 86666 Burgheim

## 3. Änderung des Bebauungsplanes „Südlich Steigweg“

### in Burgheim

Postfach 26 - 86664 Burgheim

Telefon (0 84 32) 94 12-0

Telefax (0 84 32) 94 12-22

Öffnungszeiten:

Mo - Fr 8.00 - 12.00 Uhr

nachmittags:

Di 14.00 - 17.00 Uhr

Do 14.00 - 18.00 Uhr

Ihr Zeichen

Ihr Schreiben vom

Sachbearbeiter

86666 Burgheim

Der Markt Burgheim erläßt aufgrund der §§ 2 Abs. 1, 9 und 10 des Baugesetzbuches (BauGB), des Art. 23 der Gemeindeordnung (GO), und des Art. 98 der Bayer. Bauordnung (BayBO), der Verordnung über die bauliche Nutzung der Grundstücke (BauNVO), der Planzeichenverordnung (PlanzV) in der zum Zeitpunkt dieses Beschlusses gültigen Fassung die **3. Änderung des Bebauungsplanes „Südlich Steigweg“** als Satzung.

#### § 1

Die Baugrundstücke Fl.Nr. 2473 und 2473/5 werden zu einem Baugrundstück zusammengefaßt. Beide Baugrundstücke können entweder mit einem Wohngebäude „EH 1“ oder mit einem Doppelhaus „RH 1“ bebaut werden.

#### § 2

Die Firstrichtung im Baugrundstück Fl.Nr. 2472/86 wird um 90 ° gedreht. Die Garage wird im Norden des Baugrundstückes plaziert. Das Baugrund kann mit einem Wohnhaus des Typs „EH 1“ bebaut werden.

#### § 3

Die Satzung tritt am Tage ihrer Bekanntmachung in Kraft.

Markt Burgheim, 29.12.2000

  
Kaufmann  
1. Bürgermeister



Neue Bankverbindung:  
Raiffeisenbank Burgheim (BLZ 721 697 56) Kto.Nr. 1511122

Bankverbindungen:  
Sparkasse Burgheim (BLZ 722 517 30) Kto-Nr. 150 045  
Raiffeisenbank Burgheim (BLZ 721 697 40) Kto-Nr. 11126  
Postgiroamt München (BLZ 700 100 80) Kto-Nr. 623 11-806