


1607

TEKTUR ZUM BEBAUUNGSPLAN "ROTE KIESGRUBE"
DER MARKTGEMEINDE BURGHEIM
LANDKREIS NEUBURG - SCHROBENHAUSEN

M = 1 : 1000

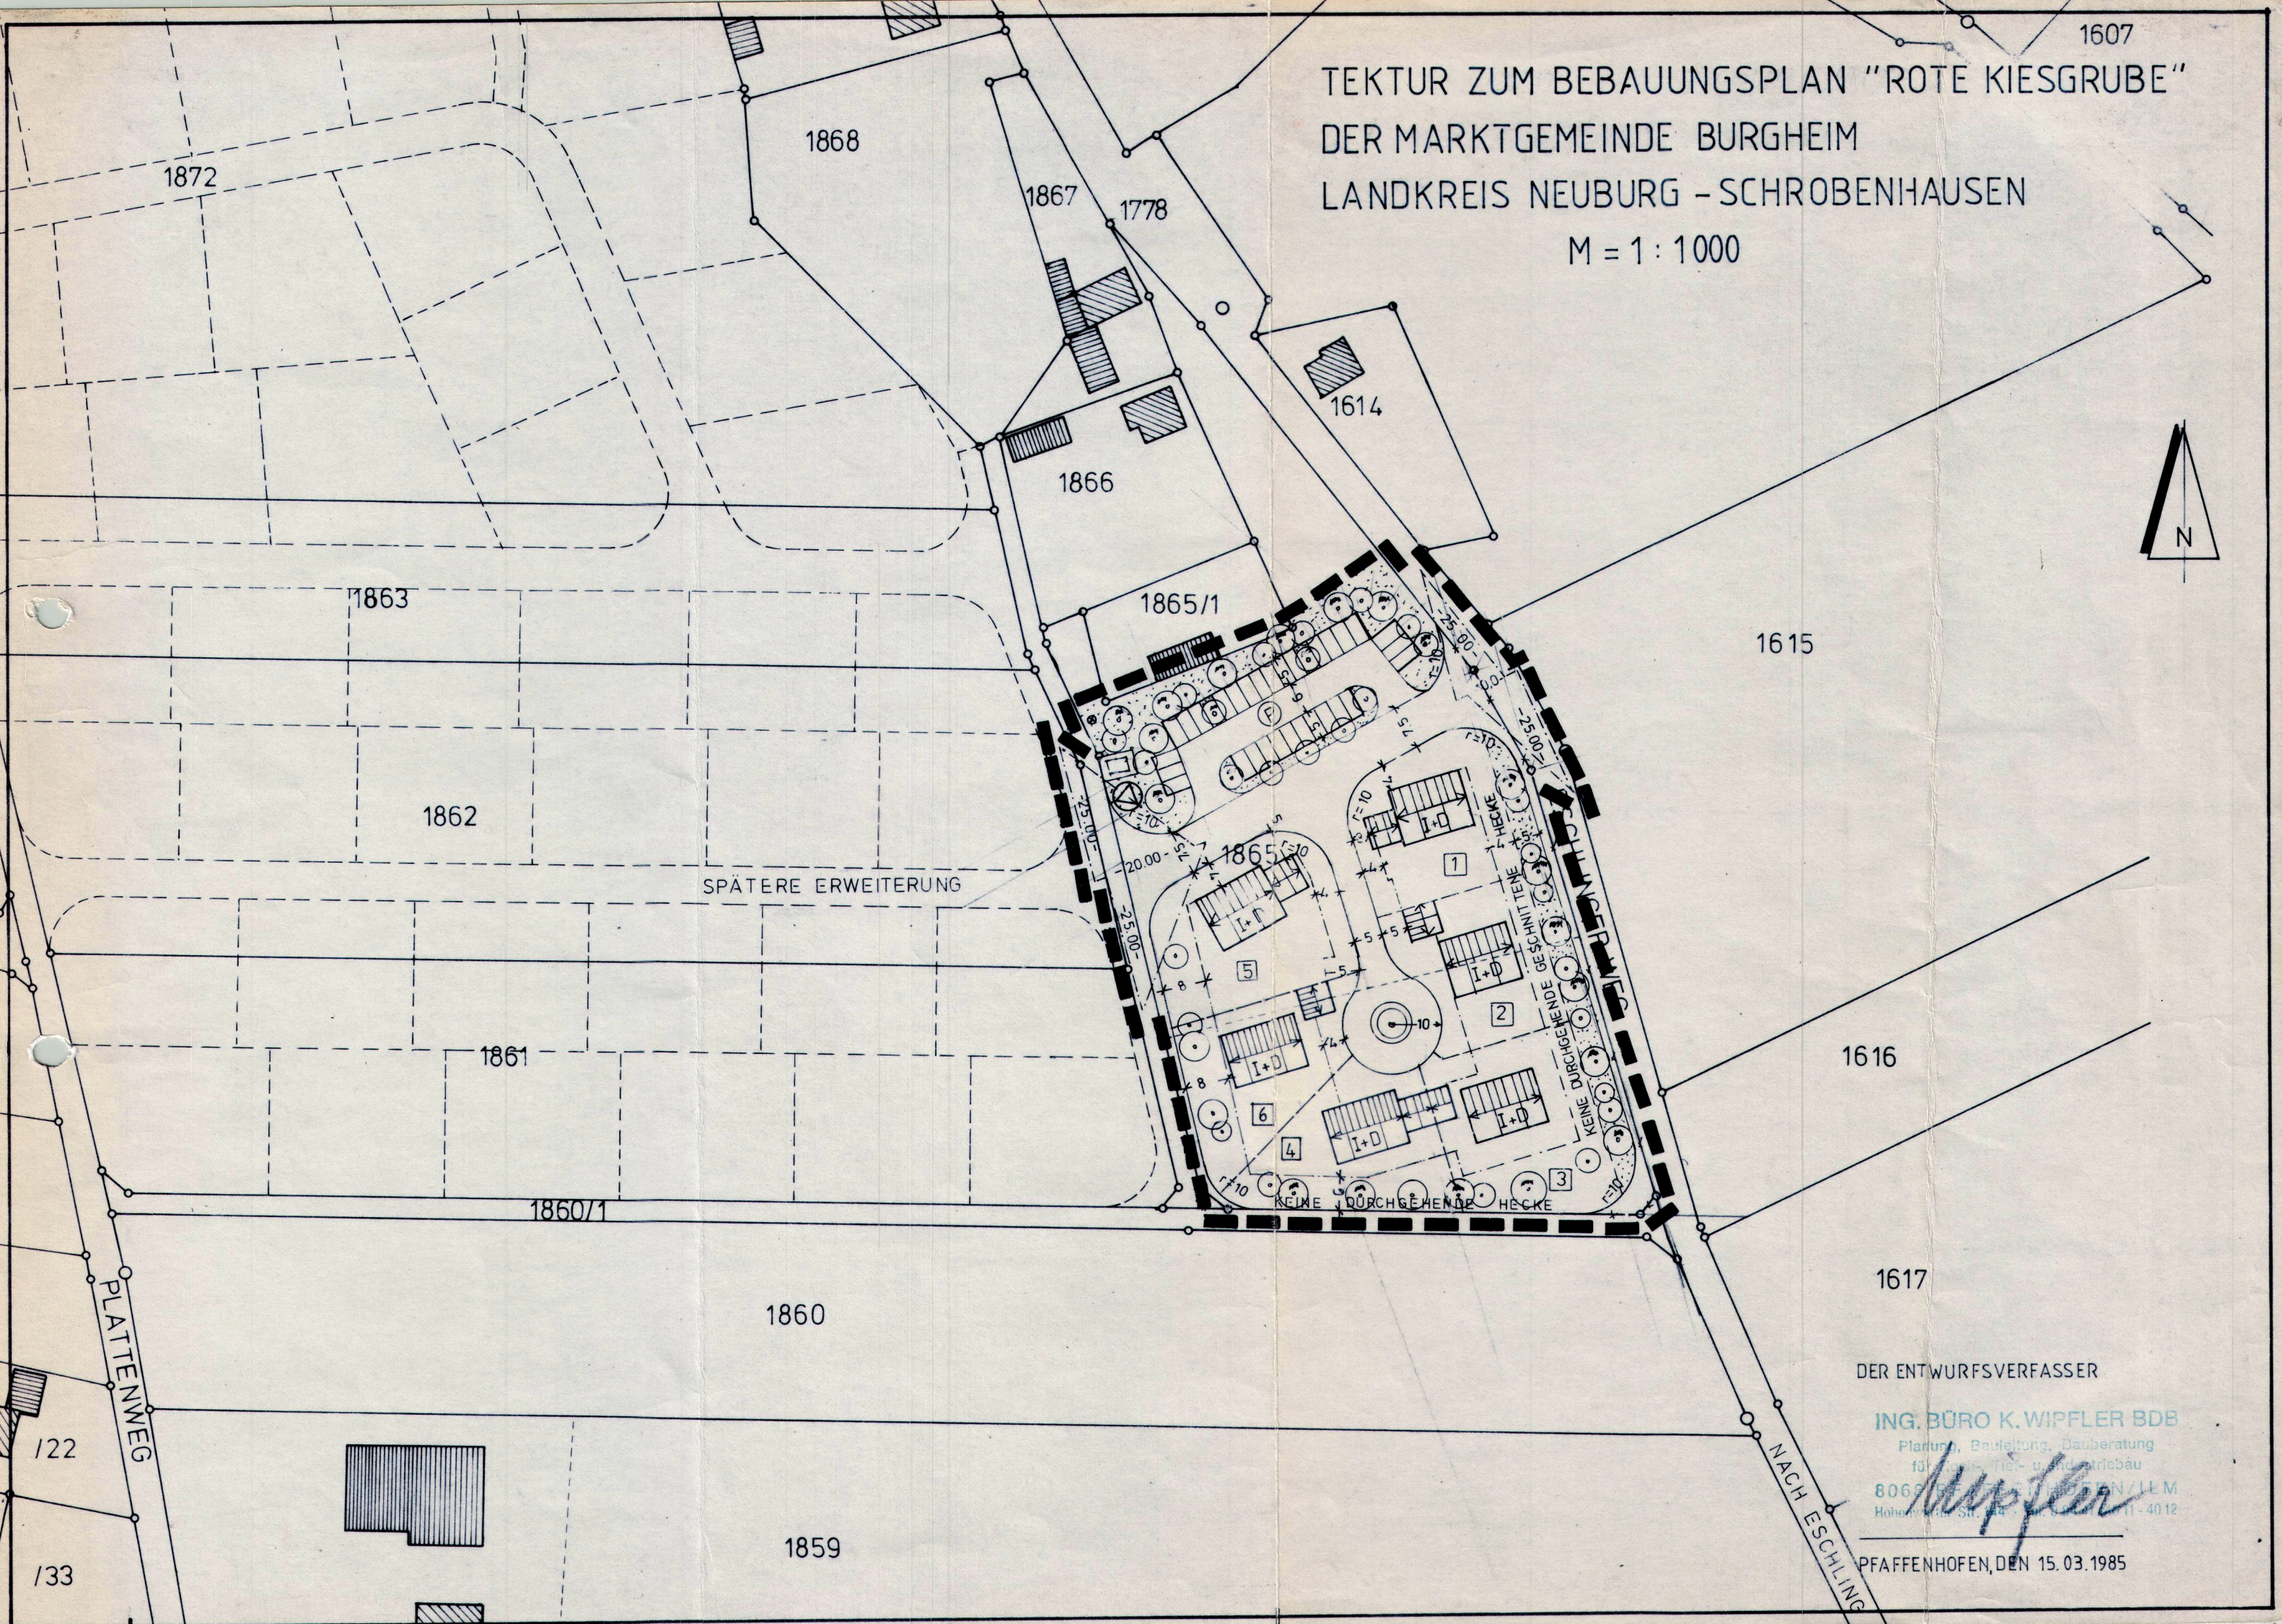

DER ENTWURFSVERFASER

ING. BÜRO K. WIPFLER BDB

Planung, Bauleitung, Bauberatung
für Tief- und Industriebau

8069 Pfaffenhofen / LLM
Hohenloher Str. 144, D-74072 Künigsberg
Tel. 07141 4011-4012

PFaffenhofen, DEN 15.03.1985